

ALLE MATEN IN HET WERK TE METEN EN TE CONTROLEREN

PLAATSEN VAN EEN OORLOGSMONUMENT BORGHAREN

HERTOG VAN BRABANTLAAN BORGHAREN-MAASTRICHT

OPDRACHTGEVER : WERKGROEP OORLOGSMONUMENT VAN DE
STICHTING GEMEENSCHAPSHUIS BORGHAREN

BETREFT : DEFINITIEF ONTWERP


SCHAAL : 1:50

DATUM : 12 JULI 2023



BS-01




SCHAAL : 1:1000
GEMEENTE : MAASTRICHT
SECTIE : A
NUMMER : 854

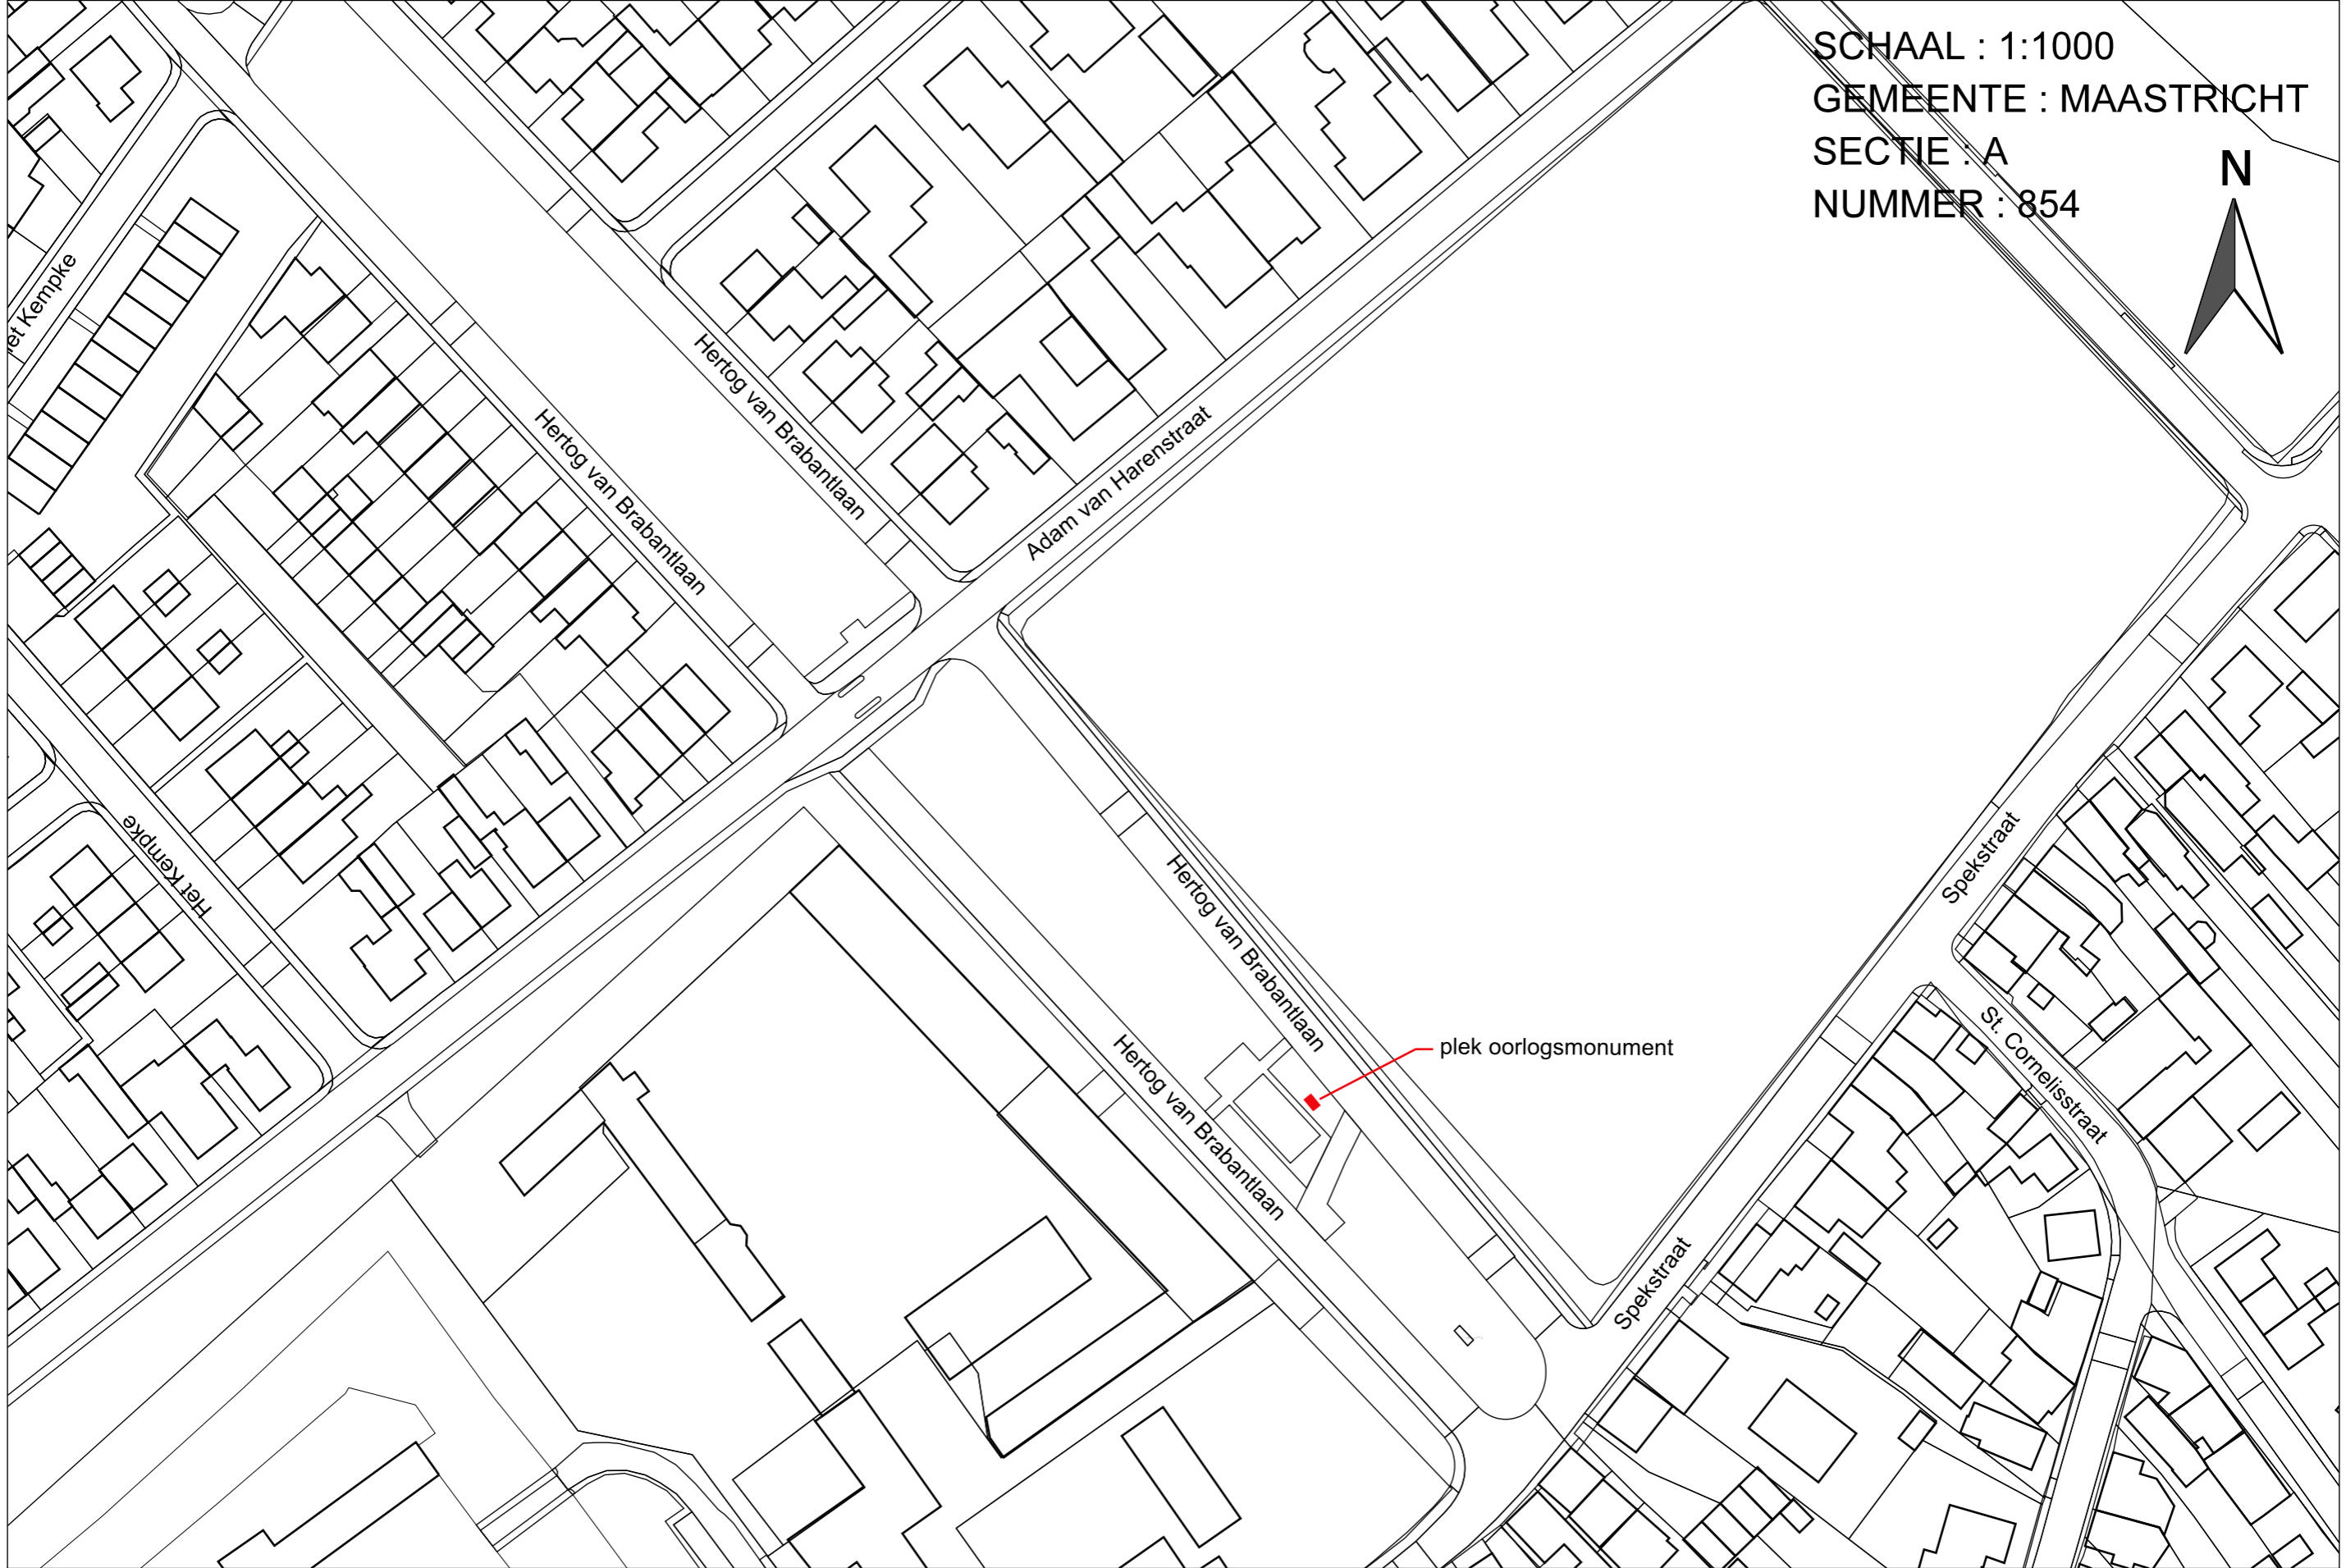


plek oorlogsmonument

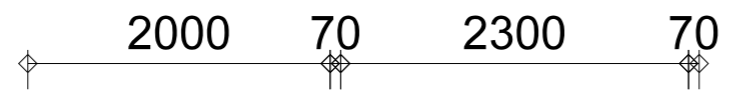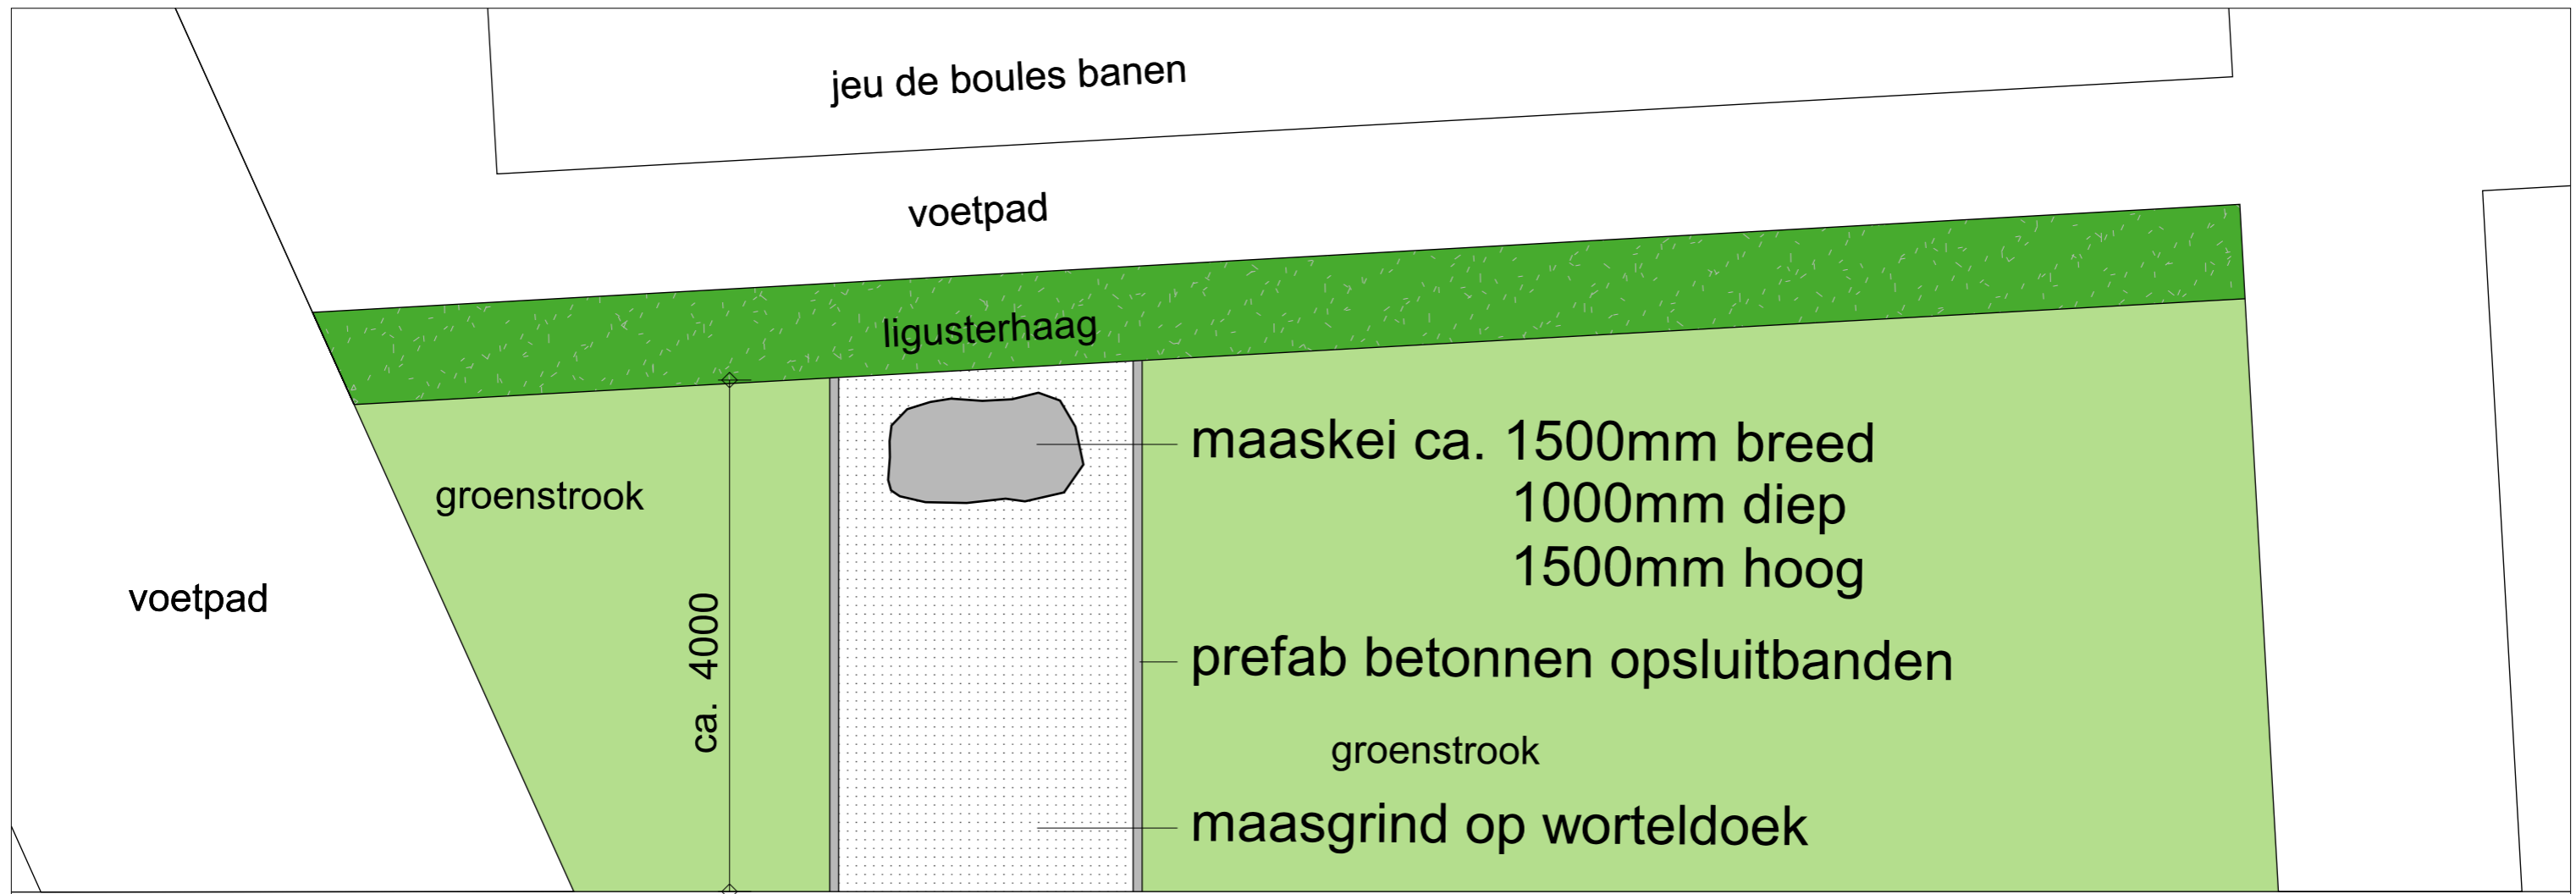


PLATTEGROND 1:50

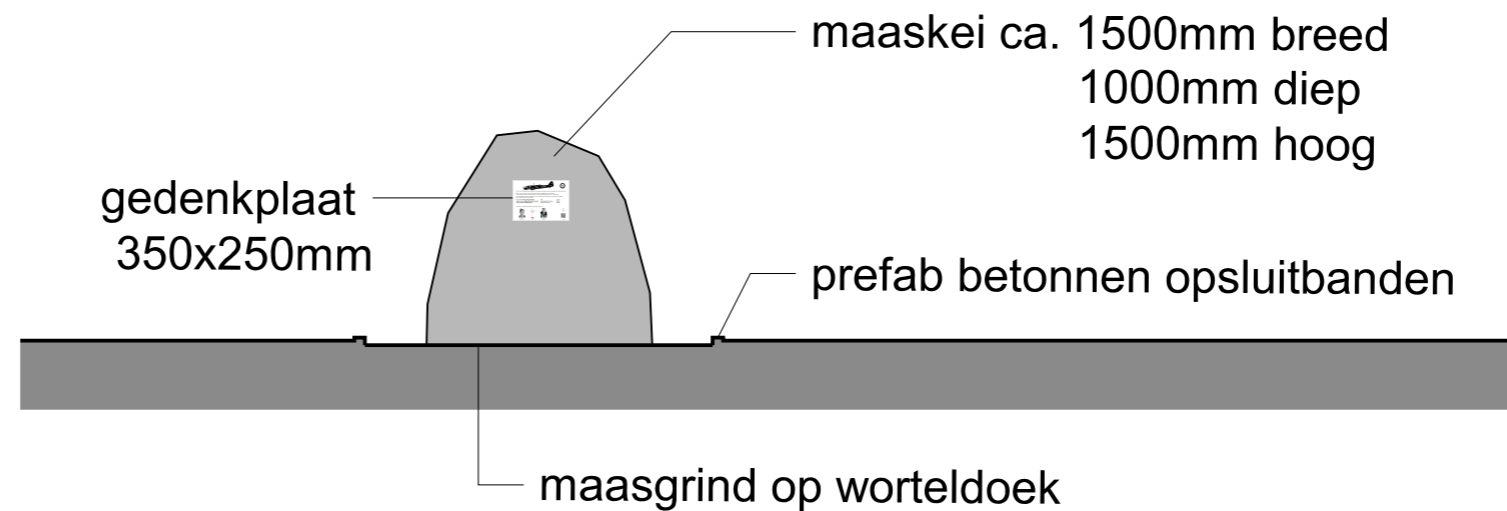

VOORAANZICHT 1:50

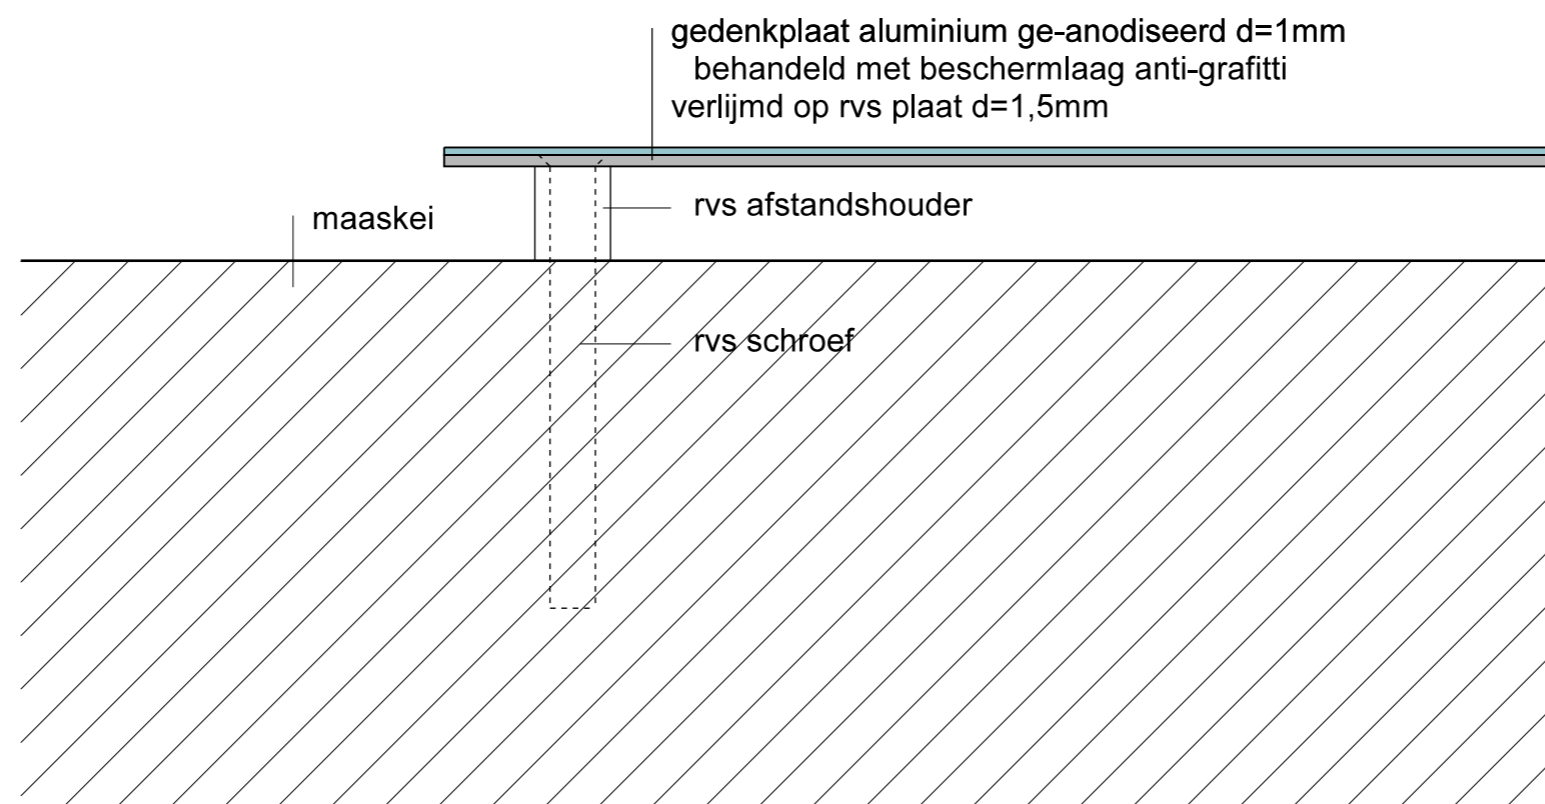

DETAIL AANSLUITING GEDENKPLAAT OP STEEN 1:1

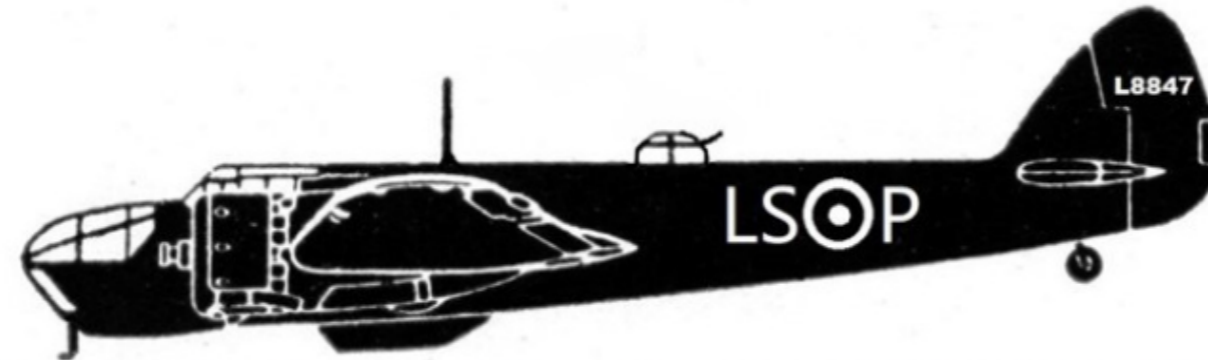

Op 12 mei 1940 stortte nabij deze plek een Engelse RAF bommenwerper neer tijdens een aanval op de bruggen over het Albertkanaal in België.

Bij deze "Operation Maastricht" werden 27 vliegtuigen neergehaald : 4 jachtvliegtuigen en 23 bommenwerpers.

In totaal kwamen hierbij 39 bemanningsleden om het leven, 16 werden krijgsgevangenen gemaakt en 4 zijn er nog altijd vermist.

De 3 bemanningsleden van de Bristol Blenheim L8847 LS-P, 15 Squadron, werden gedood bij de crash nadat de piloot op heldhaftige wijze de kerktoren van Borgharen wist te ontwijken.

Flying Officer **Thomas George Bassett**
Leading Aircraftman **William Timothy Cavanagh**
Sergeant **Neville Craig Middlemass**

Pilot	22 jaar
Radio Operator/Air Gunner	22 jaar
Observer/Air Gunner	26 jaar

Zij rusten alle 3 op de Algemene Begraafplaats "Tongerseweg" te Maastricht.



Bassett
Nieuw Zeeland



Cavanagh
Ierland



Middlemass
Engeland

LEST
WE
FORGET



voorbeeld

GEDENKPLAAT 350x250mm



REFERENTIEFOTO OORLOGSMONUMENT