



Zaak: CL2-0004961
 Behoort bij besluit van burgemeester en wethouders van de gemeente Oss, 3000 d.d. 08 oktober 2024
 Naam van de aanvrager: *[Handwritten]*
 d.d. 08 oktober 2024
 Naam van de ontwerper: *[Handwritten]*
 d.d. 08 oktober 2024
 (definitieve tekening, wijzigingen zijn in later fase)

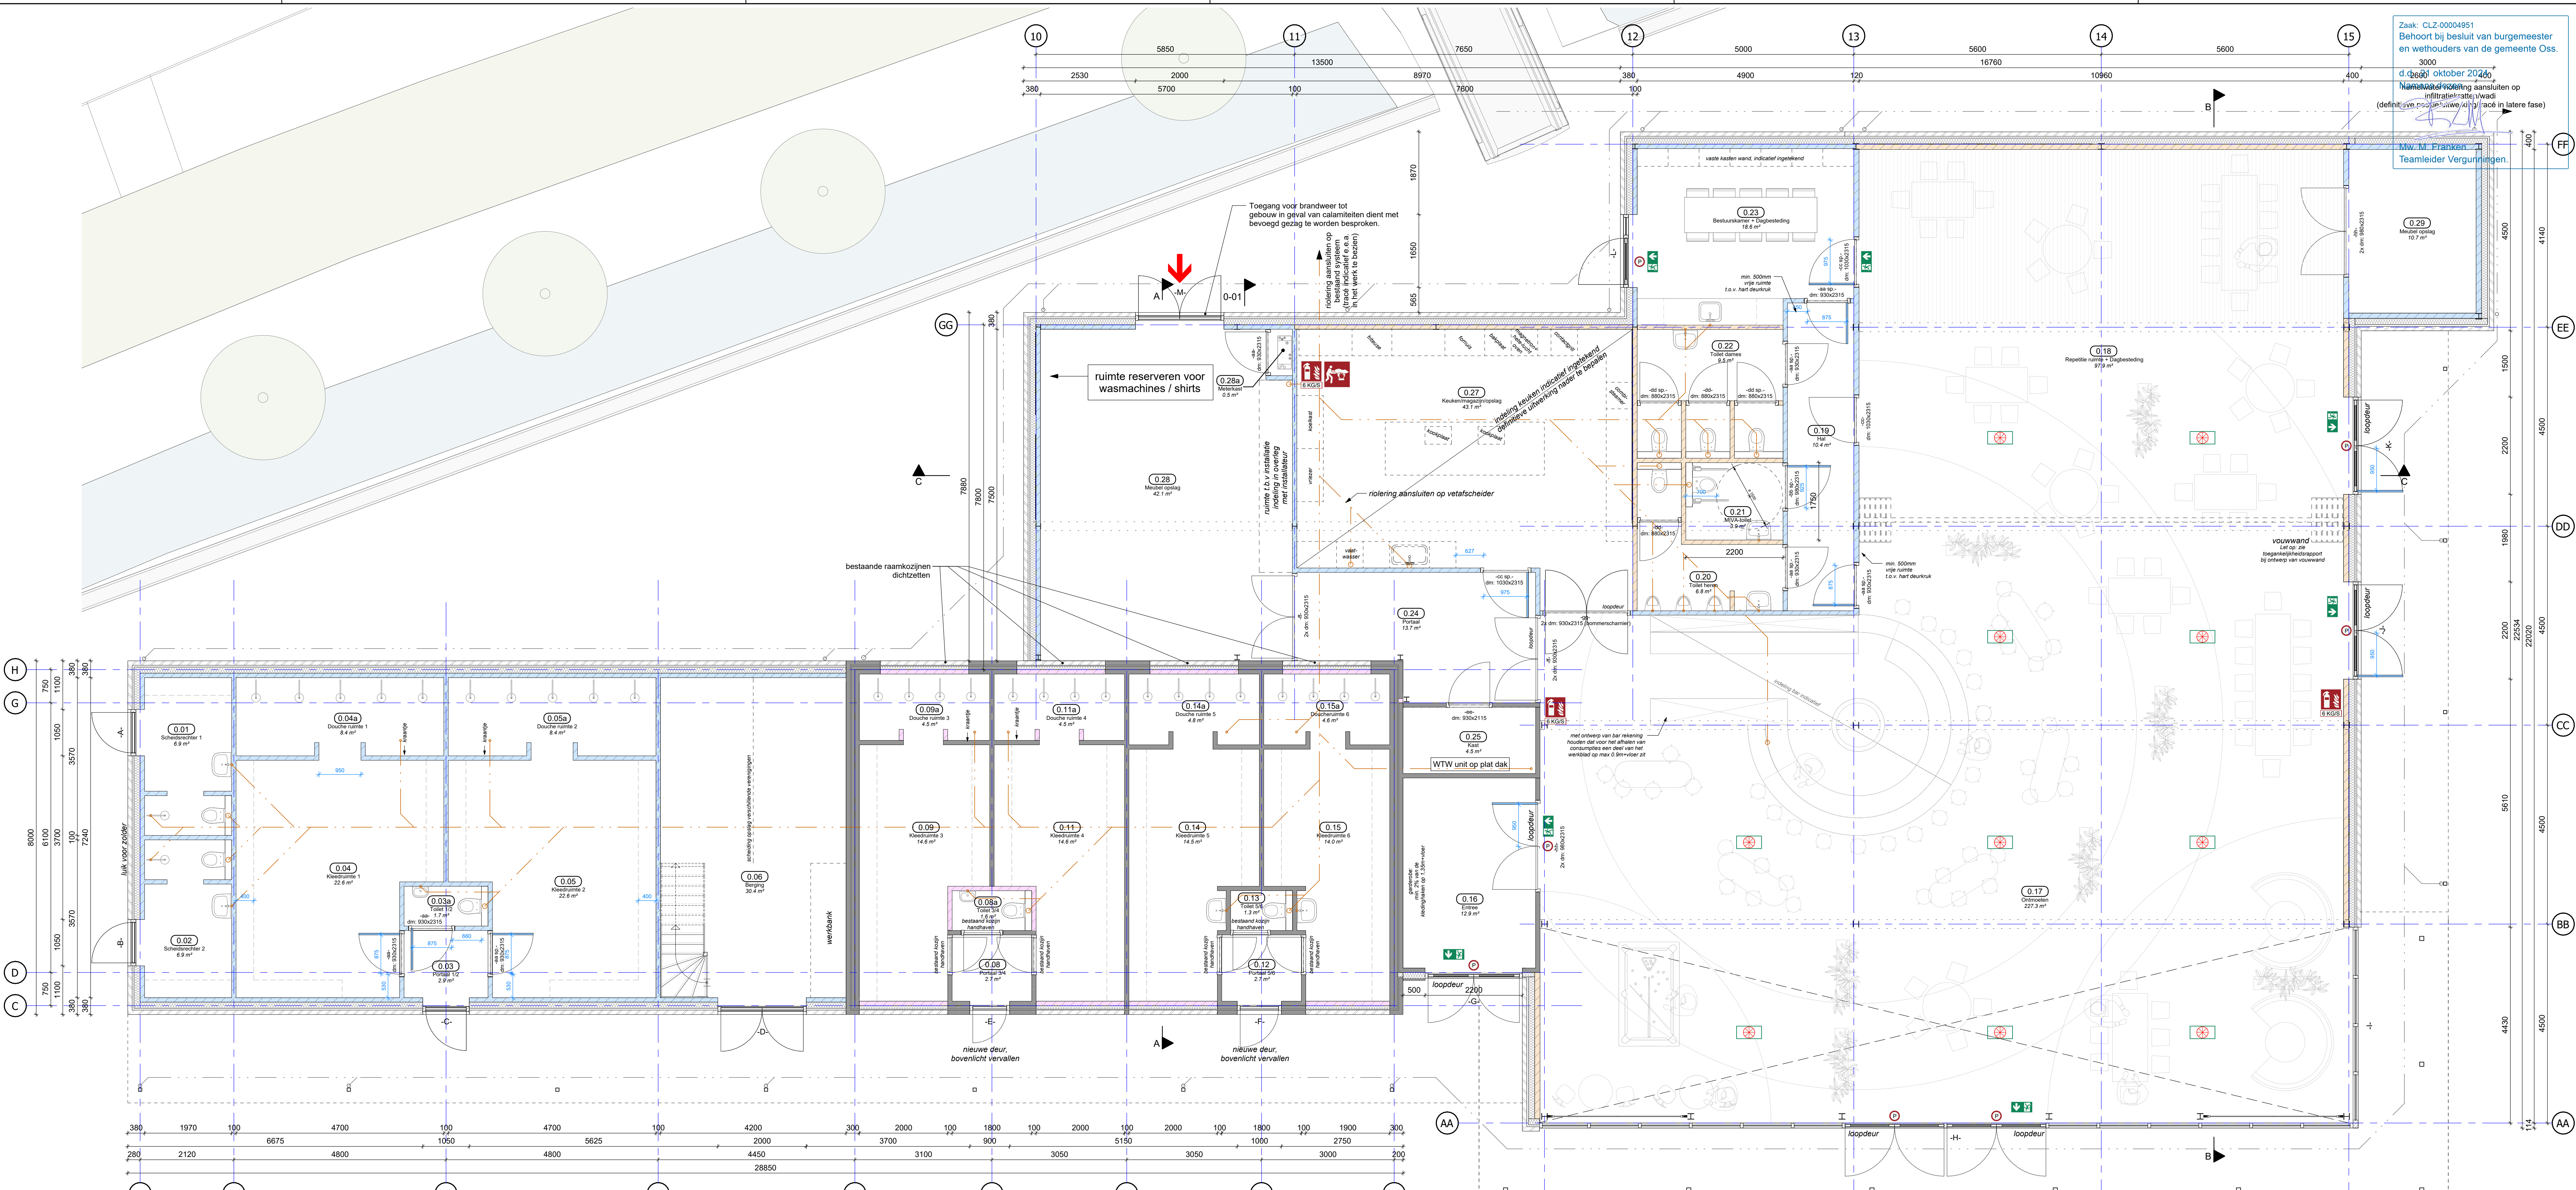


Begane grond
 schaal: 1:50

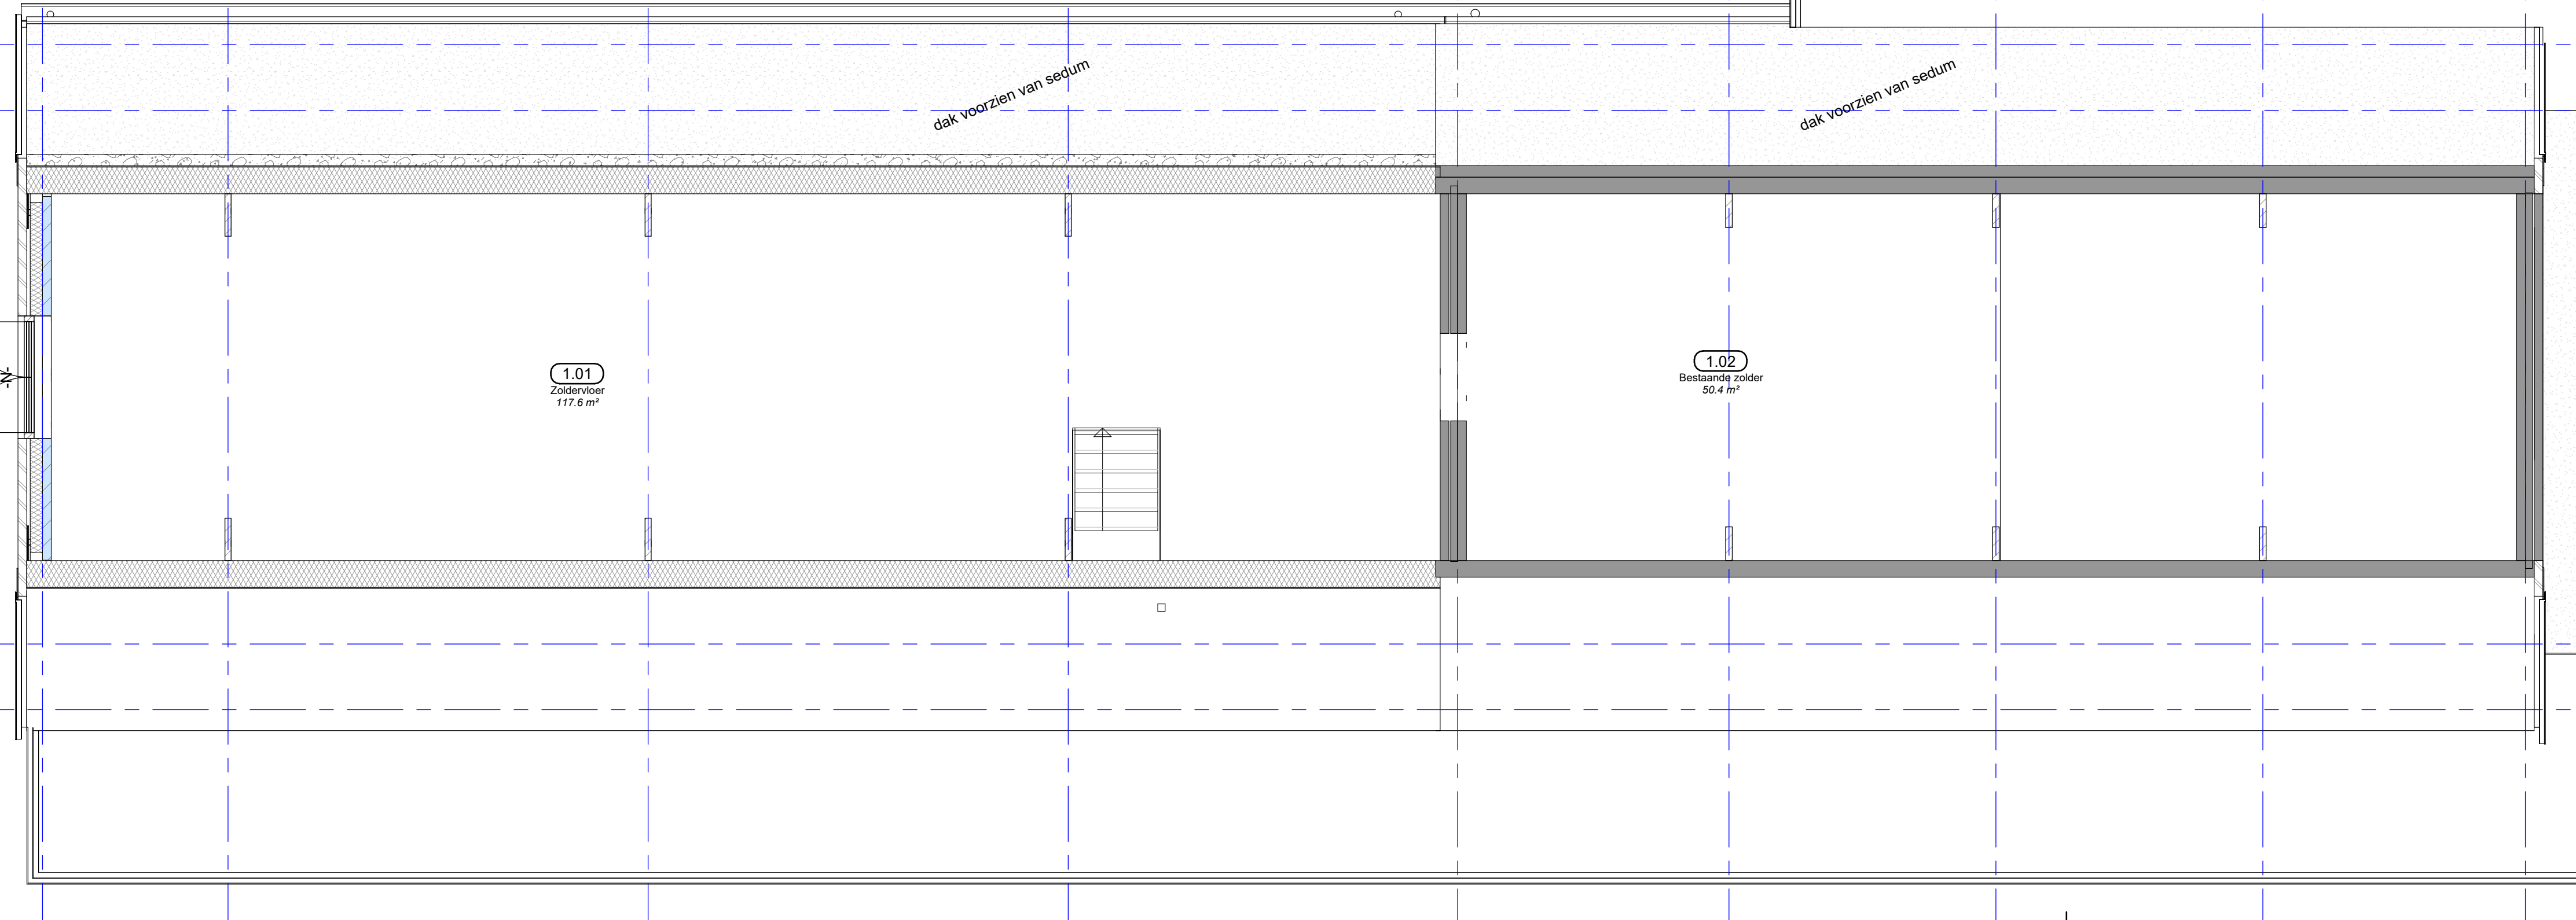

Eerste verdieping
 schaal: 1:50

BRAND	
BBL Artikel 4.43 lid 1	De brand- en rookklasse van de constructie onderdelen, grenzend aan de binnenlucht, dienen allemaal te voldoen aan brandklasse D en rookklasse S2 conform NEN 13501-1.
BBL Artikel 4.44 lid 1	De brandklasse van de constructie onderdelen, grenzend aan de buitenlucht, dienen allemaal te voldoen aan brandklasse D conform NEN 13501-1.
BBL Artikel 4.45 lid 1	De brand- en rookklasse van de vloeren dienen te voldoen brandklasse D en rookklasse S1 conform NEN 13501-1.
BBL Artikel 4.45a	Brandklassen van elektrische leidingen dienen te voldoen aan brandklasse Dca. Brandklassen van pijpsloten dienen te voldoen aan brandklasse D.
OPMERKINGEN	
- Alle maatvoering in millimeters (mm), tenzij anders aangegeven.	
- Meten vanaf tekening niet toegestaan.	
- Alle maatvoering in het werk controleren.	
RENVOOI	
[Symbol]	= betonblokken schoorwerk HLE-V100/120x198 GS
[Symbol]	= betonblokken vulwerk HLE 100/120x198
[Symbol]	= betonstenen metsel MF conform bestaand
[Symbol]	= kalkzandsteen
[Symbol]	= baksteen metselwerk
[Symbol]	= prefab beton
[Symbol]	= rollaag
[Symbol]	= ventilatierooster
[Symbol]	= hemelwatervoer
[Symbol]	= cellenbeton
[Symbol]	= isolatie
[Symbol]	= beton
[Symbol]	= lichte scheidingwand
[Symbol]	= schoorwater rotering (HWA)
[Symbol]	= vuilwater rotering
[Symbol]	= mechanische ventilatie
[Symbol]	= warmtepomp
[Symbol]	= thermostaat
RENVOOI BRANDVEILIGHEID	
[Symbol]	= Brandweeringang, toegang in overleg met bevoegd gezag
[Symbol]	= Vluchtroute-aanduiding rechtdoor of nood-uitgang
[Symbol]	= Noodverlichting is indicatief, exacte plaatsing armaturen wordt bepaald door installateur
[Symbol]	= Paniekbalk dubbele deuren, draaiknopcilinder enkele deuren
[Symbol]	= Handbrandblusser 6 kg schuim
[Symbol]	= Blusdekken

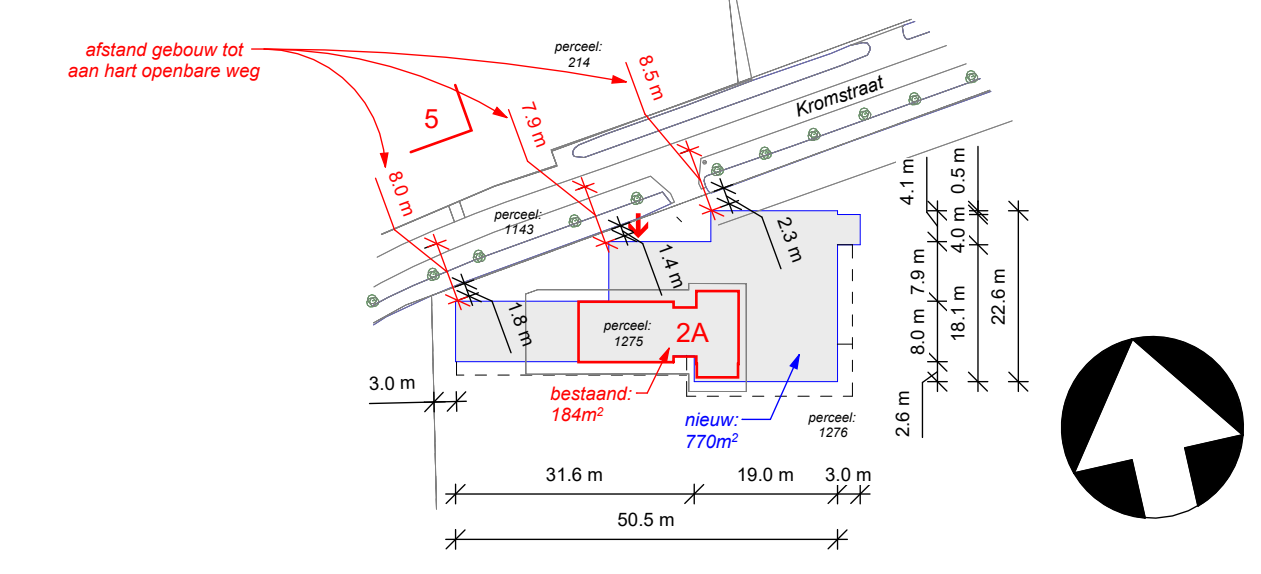

Situatie
 schaal: 1:1000

Persoonsnummer: 1275 & 1276
 Sectie: E
 Kadastrale gemeente: Ravenstein

Gebouw dermate uitvoeren zodat deze voldoet aan de ITs-criteria, zie ook document: '24d106-06_Overlangel_t Honk_Rapportage VSB'

Wijziging:	02-10-2024 Brandopmerkingen toegevoegd	Fase:	Definitief ontwerp
Project:	Verbouwing Ontmoeten & Sport ONK, Overlangel	Status:	Concept
Projectadres:	Kromstraat 2A te Overlangel	Formaat:	A0
Onderwerp:	Bouwkundige plattegronden	Schaal:	As indicated
Opdrachtgever:	dhr H. Swinkels - St. Honk te Keent	Ontwaker:	J. van Rosmalen
Contactgegevens:	Van Rosmalen Bouwkundig Bureau	Datum:	03-02-2024
		Projectnummer:	23-11-1
		Tekeningnummer:	WT-02

Concept