



Veld 2

Kunstgras
Veld 1

Veld 3


tennisbanen

trapveldje kunstgras

speelveld
BSO

Sporthal

U bevindt zich hier

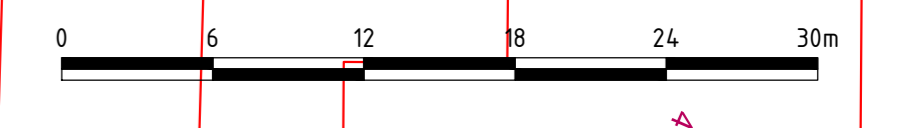

Opdrachtgever: Stichting De Pol		
Project: Realisatie beachcourt Sportpark De Pol te Bentelo		
Onderwerp: Overzicht gehele sportpark De Pol		
Getekend: B. Broekhuis Datum: 26-05-2016 Schaal: 1:300 Formaat: A0 Projectcode: SDP00116 Document: SDP00116_000	Goedgekeurd: J.W. Boon Datum: 26-05-2016 Status: CONCEPT Versie: 1.0 Tekening: 1/1 Soort document: TEKENING	GRAS Advies BV Tussenvoerlaan 61 7165 CA Heteren Telefoonnummer: 0315 671111 E-mail: info@grasadvies.nl Y: 074.003.008