


VERPLAATSING GILDETERREIN BLITTERSWIJCK
Overzichtstekening S1a gew-Situatie [nieuw]-
[A3 / schaal 1:250]

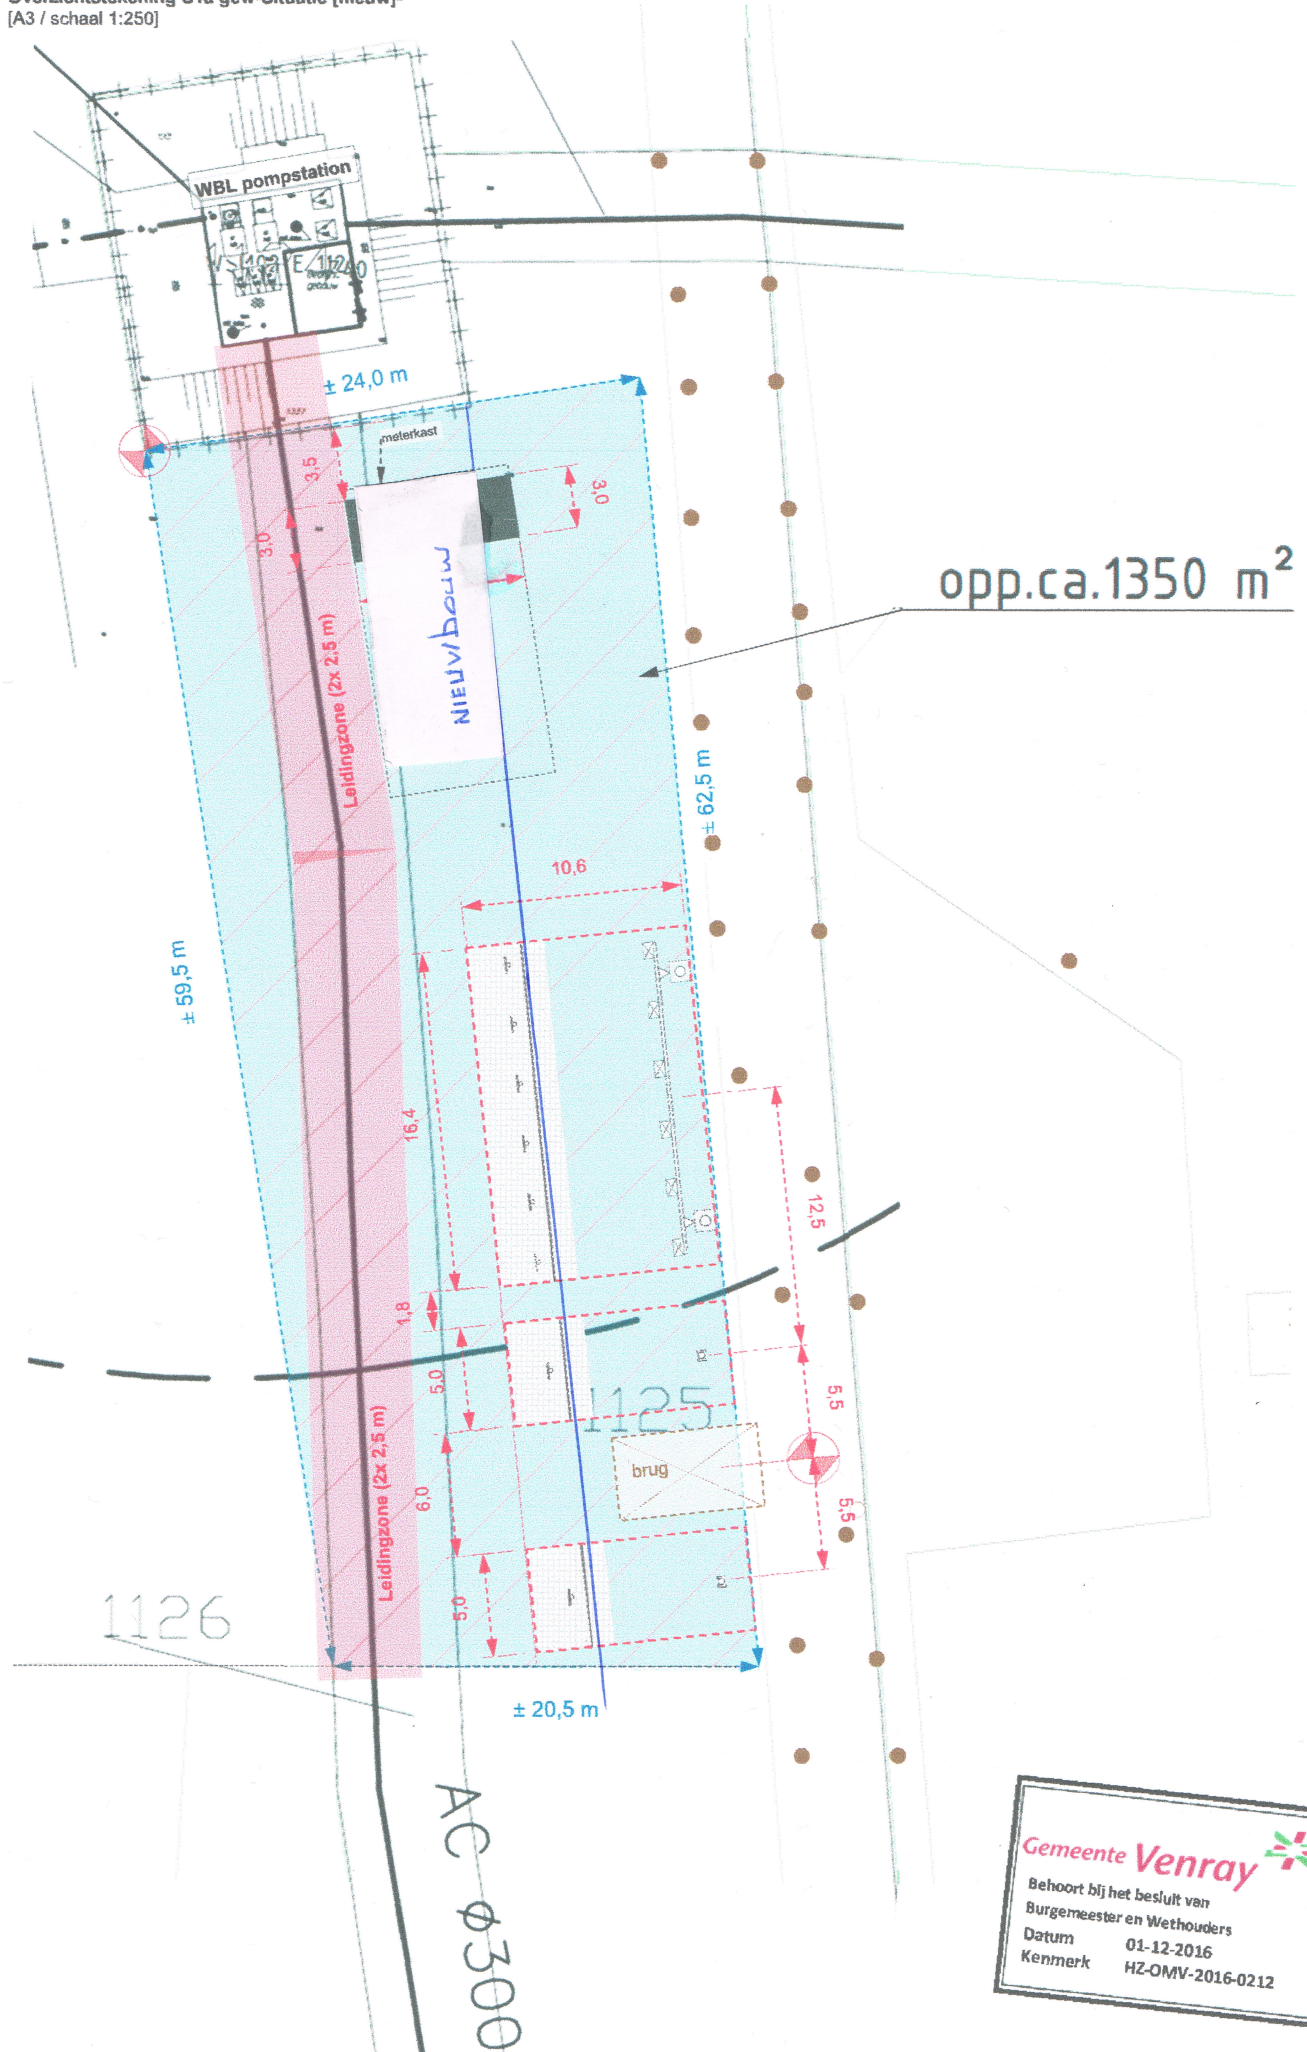

opp.ca. 1350 m²

Gemeente Venray
Behoort bij het besluit van
Burgemeester en Wethouders
Datum 01-12-2016
Kenmerk HZ-OMV-2016-0212